


1 Pneumatic

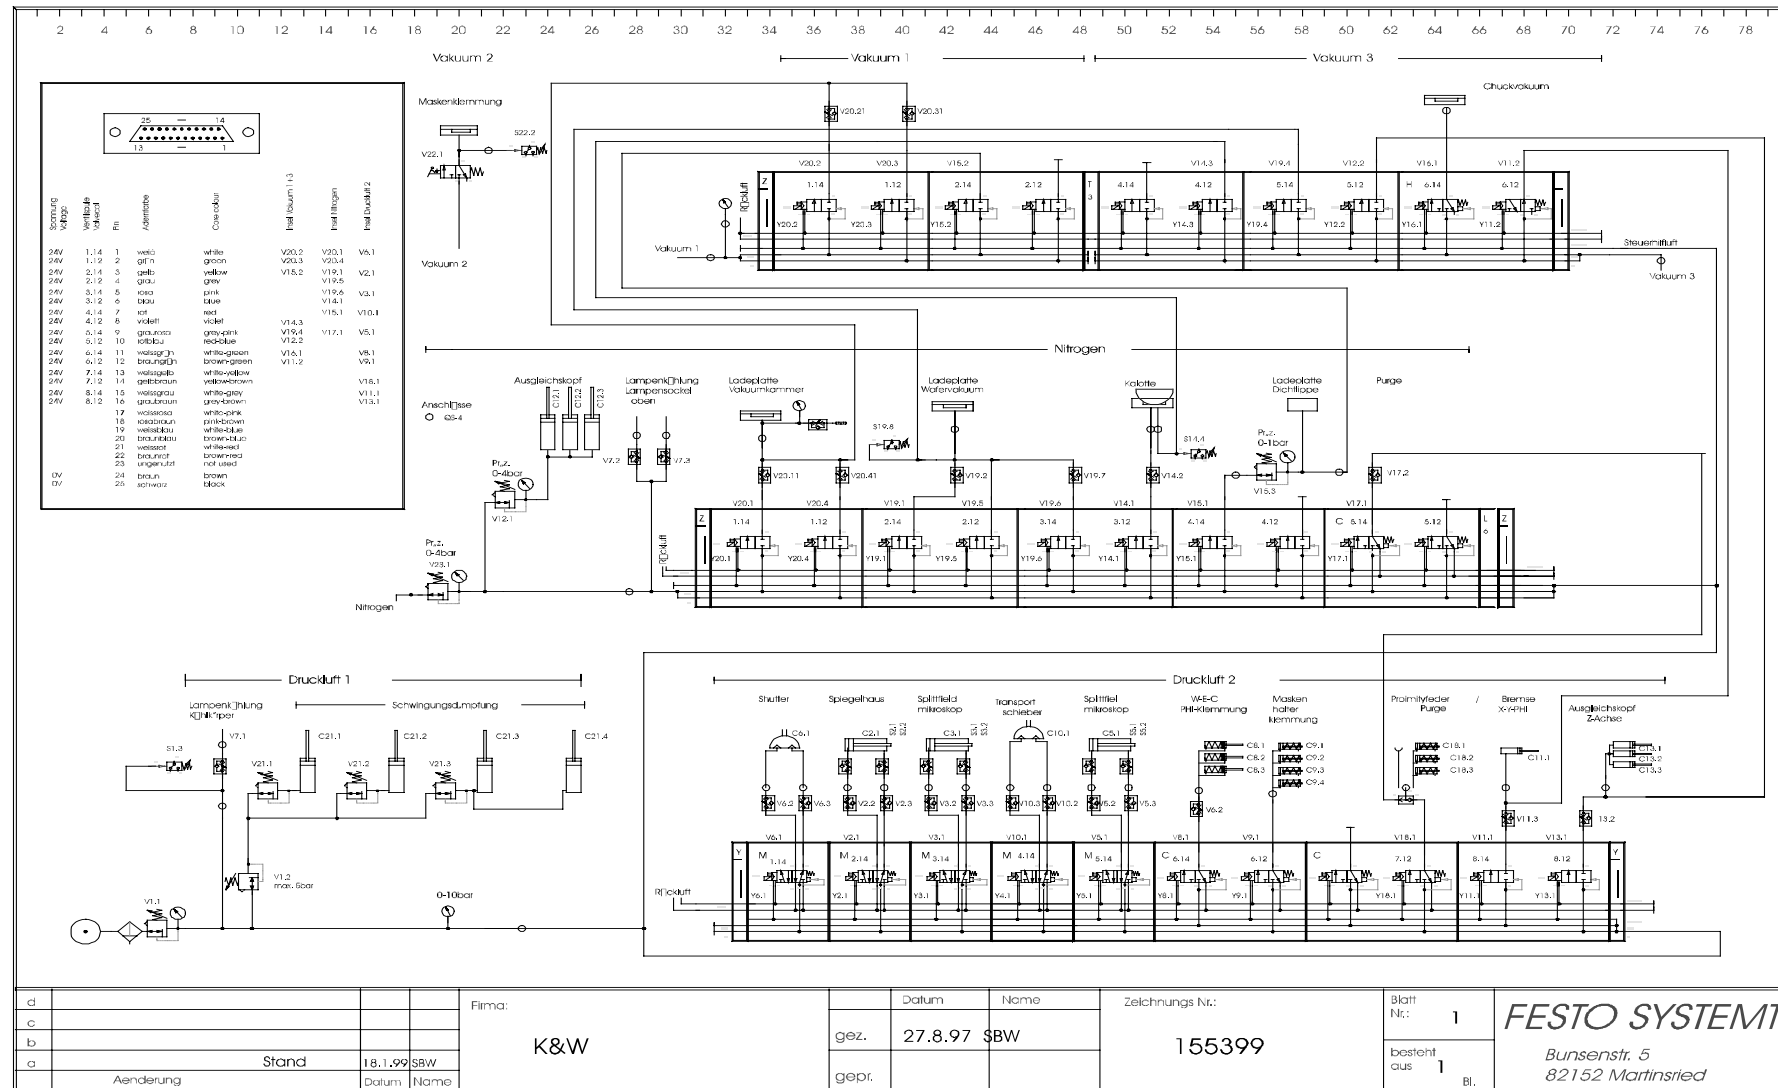

d				
c				
b				
a	Stand	18.1.99	SBW	
	Änderung	Datum	Name	

Firma:	K&W	Datum:	27.8.97	Name:	SBW	Zeichnung Nr.:	155399
gezeichnet:		geprüft:					

Blatt Nr.: 1
besteht aus 1 Bl.

FESTO SYSTEMTECHNIC
Bunsenstr. 5
82152 Martinsried